




DELIMITACIONES Y SIMBOLOGIA			
	LIMITE DE TERMINO MUNICIPAL		ALINEACION
	LIMITE DEL SUELO URBANO		CAMBIO DE ALTURA, FONDO EDIFICABLE Y USO
	LIMITE DE NORMA ZONAL Y GRADOS		SOPORTAL Y PASAJES
	LIMITE DE AREA DE PLANEAMIENTO REMITIDO (APR)		LINEA DE EDIFICACION
	LIMITE DE AREA DE PLANEAMIENTO INCORPORADO (API)	5	NUMERO DE PLANTAS
	LIMITE DE AREA DE ORDENACION ESPECIFICA (AOE)		635,30
			RASANTE
			PROTECCION INTEGRAL
			PROTECCION ESTRUCTURAL
			PROTECCION AMBIENTAL
			ENTORNO DE MONUMENTOS
			EJES HISTORICOS
			DOMINIO PRIVADO

ZONAS DE ORDENANZA	
<b>4.1</b>	NORMA ZONAL Y GRADO
<b>APR-n</b>	AREA DE PLANEAMIENTO REMITIDO
<b>API-n</b>	AREA DE PLANEAMIENTO INCORPORADO
<b>AOE-n</b>	AREA DE ORDENACION ESPECIFICA

CLASIFICACION		
	S.GENERALES	S. LOCALES
ESPACIOS LIBRES		
EQUIPAMIENTOS		
RED VIARIA		
RED FERROVIARIA		
INFRAESTRUCTURAS		

DOTACIONES	
<b>A</b> ADMINISTRATIVO	<b>CM</b> CEMENTERIO
<b>B</b> BIENESTAR SOCIAL	<b>DF</b> DEFENSA
<b>C</b> CULTURAL	<b>ME</b> MERCADO
<b>D</b> DEPORTIVO	<b>ZV</b> ESPACIOS LIBRES
<b>E</b> EDUCATIVO	<b>SI</b> SIS. INFRAESTRUCTURAL
<b>M</b> MULTIFUNCIONAL	
<b>R</b> RELIGIOSO	
<b>S</b> SANITARIO	
<b>X</b> CONTINGENCIA	

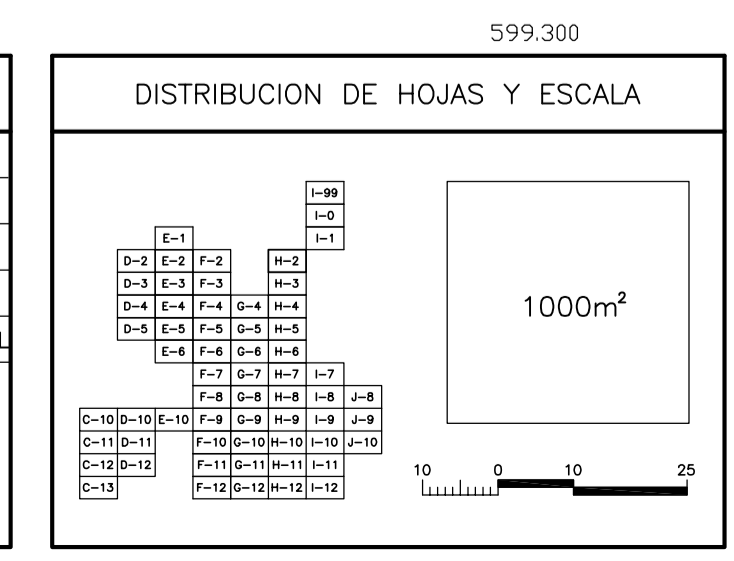

<b>EXCMO. AYUNTAMIENTO DE ALBACETE</b> GERENCIA MUNICIPAL DE URBANISMO		FECHA: MARZO-98
<b>PLAN GENERAL DE ORDENACION URBANA</b>		ESCALA: 1/1000
CLASIFICACION, CALIFICACION Y REGULACION DEL SUELO Y LA EDIFICACION EN SUELO URBANO. RED VIARIA, ALINEACIONES Y RASANTES. LOCALIZACION ELEMENTOS CATALOGADOS		PLANO: <b>4</b>
VERSION INFORMATIZADA DEL P.G.O.U. FECHA DE ACTUALIZACION: SEPTIEMBRE 2008		HOJA N. <b>H-2</b>
<small>En caso de discrepancias con la documentación gráfica en soporte de papel obrante en la Gerencia de Urbanismo, prevalecerá esta última.</small>		