

598.700 598.800 598.900 599.000 599.100 599.200 599.300 599.400 599.500


DELIMITACIONES Y SIMBOLOGIA	
	LIMITE DE TERMINO MUNICIPAL
	LIMITE DEL SUELO URBANO
	LIMITE DE NORMA ZONAL Y GRADOS
	LIMITE DE AREA DE PLANEAMIENTO REMITIDO (APR)
	LIMITE DE AREA DE PLANEAMIENTO INCORPORADO (API)
	LIMITE DE AREA DE ORDENACION ESPECIFICA (AOE)

	ALINEACION		PROTECCION INTEGRAL
	CAMBIO DE ALTURA, FONDO EDIFICABLE Y USO		PROTECCION ESTRUCTURAL
	SOPORTAL Y PASAJES		PROTECCION AMBIENTAL
	LINEA DE EDIFICACION		ENTORNO DE MONUMENTOS
	5 NUMERO DE PLANTAS		EJES HISTORICOS
	635,30 RASANTE		DOMINIO PRIVADO

ZONAS DE ORDENANZA	
4.1	NORMA ZONAL Y GRADO
APR-n	AREA DE PLANEAMIENTO REMITIDO
API-n	AREA DE PLANEAMIENTO INCORPORADO
AOE-n	AREA DE ORDENACION ESPECIFICA

CLASIFICACION	
S.GENERALES	S. LOCALES
ESPACIOS LIBRES	
EQUIPAMIENTOS	
RED VIARIA	
RED FERROVIARIA	
INFRAESTRUCTURAS	

DOTACIONES	
A ADMINISTRATIVO	CM CEMENTERIO
B BIENESTAR SOCIAL	DF DEFENSA
C CULTURAL	ME MERCADO
D DEPORTIVO	ZV ESPACIOS LIBRES
E EDUCATIVO	SIS. INFRAESTRUCTURAL
M MULTIFUNCIONAL	
R RELIGIOSO	
S SANITARIO	
X CONTINGENCIA	

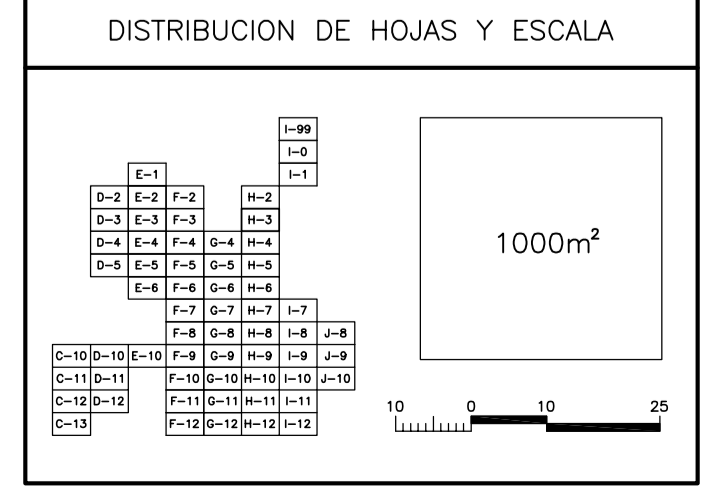

EXCMO. AYUNTAMIENTO DE ALBACETE
GERENCIA MUNICIPAL DE URBANISMO

PLAN GENERAL DE ORDENACION URBANA

CLASIFICACION, CALIFICACION Y REGULACION DEL SUELO Y LA EDIFICACION EN SUELO URBANO. RED VIARIA, ALINEACIONES Y RASANTES. LOCALIZACION ELEMENTOS CATALOGADOS

VERSION INFORMATIZADA DEL P.G.O.U.
FECHA DE ACTUALIZACION: SEPTIEMBRE 2008

FECHA: MARZO-98
ESCALA: 1/1000
PLANO: **4**
HOJA N. **H-3**

En caso de discrepancias con la documentación gráfica en soporte de papel obrante en la Gerencia de Urbanismo, prevalecerá esta última.