




DELIMITACIONES Y SIMBOLOGIA			
	LIMITE DE TERMINO MUNICIPAL		ALINEACION
	LIMITE DEL SUELO URBANO		CAMBIO DE ALTURA, FONDO EDIFICABLE Y USO
	LIMITE DE NORMA ZONAL Y GRADOS		SOPORTAL Y PASAJES
	LIMITE DE AREA DE PLANEAMIENTO REMITIDO (APR)		LINEA DE EDIFICACION
	LIMITE DE AREA DE PLANEAMIENTO INCORPORADO (API)	5	NUMERO DE PLANTAS
	LIMITE DE AREA DE ORDENACION ESPECIFICA (AOE)		RASANTE
	PROTECCION INTEGRAL		PROTECCION ESTRUCTURAL
	PROTECCION ESTRUCTURAL		PROTECCION AMBIENTAL
	ENTORNO DE MONUMENTOS		EJES HISTORICOS
	DOMINIO PRIVADO		DOMINIO PRIVADO

ZONAS DE ORDENANZA	
<b>4.1</b>	NORMA ZONAL Y GRADO
<b>APR-n</b>	AREA DE PLANEAMIENTO REMITIDO
<b>API-n</b>	AREA DE PLANEAMIENTO INCORPORADO
<b>AOE-n</b>	AREA DE ORDENACION ESPECIFICA

CLASIFICACION		
	S.GENERALES	S. LOCALES
ESPACIOS LIBRES		
EQUIPAMIENTOS		
RED VIARIA		
RED FERROVIARIA		
INFRAESTRUCTURAS		

DOTACIONES	
<b>A</b> ADMINISTRATIVO	<b>CM</b> CEMENTERIO
<b>B</b> BIENESTAR SOCIAL	<b>DF</b> DEFENSA
<b>C</b> CULTURAL	<b>ME</b> MERCADO
<b>D</b> DEPORTIVO	<b>ZV</b> ESPACIOS LIBRES
<b>E</b> EDUCATIVO	<b>SI</b> SIS. INFRAESTRUCTURAL
<b>M</b> MULTIFUNCIONAL	
<b>R</b> RELIGIOSO	
<b>S</b> SANITARIO	
<b>X</b> CONTINGENCIA	

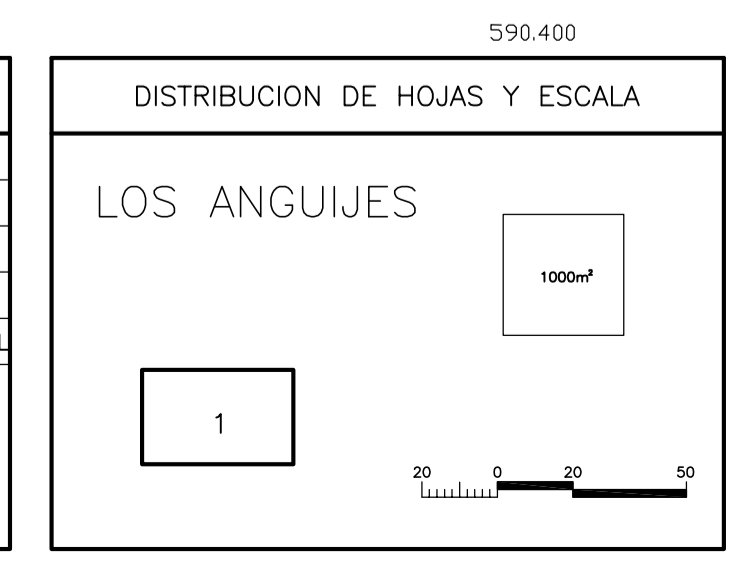

**EXCMO. AYUNTAMIENTO DE ALBACETE**

CLASIFICACION, CALIFICACION Y REGULACION DEL SUELO Y LA EDIFICACION EN SUELO URBANO. RED VIARIA, ALINEACIONES Y RASANTES. LOCALIZACION ELEMENTOS CATALOGADOS

VERSION INFORMATIZADA DEL P.G.O.U.  
FECHA DE ACTUALIZACION: SEPTIEMBRE 2008

En caso de discrepancia con la documentación gráfica en soporte de papel obrante en la Gerencia de Urbanismo, prevalecerá esta última

FECHA: MARZO-98  
ESCALA: 1/2000  
PLANO: **4**  
HOJA N. **AJ-1**