




DELIMITACIONES Y SIMBOLOGIA			
	LIMITE DE TERMINO MUNICIPAL		ALINEACION
	LIMITE DEL SUELO URBANO		CAMBIO DE ALTURA, FONDO EDIFICABLE Y USO
	LIMITE DE NORMA ZONAL Y GRADOS		SOPORTAL Y PASAJES
	LIMITE DE AREA DE PLANEAMIENTO REMITIDO (APR)		LINEA DE EDIFICACION
	LIMITE DE AREA DE PLANEAMIENTO INCORPORADO (API)		5 NUMERO DE PLANTAS
	LIMITE DE AREA DE ORDENACION ESPECIFICA (AOE)		635,30 RASANTE
	PROTECCION INTEGRAL		PROTECCION ESTRUCTURAL
	PROTECCION AMBIENTAL		EJES HISTORICOS
	DOMINIO PRIVADO		

ZONAS DE ORDENANZA	
4.1	NORMA ZONAL Y GRADO
APR-n	AREA DE PLANEAMIENTO REMITIDO
API-n	AREA DE PLANEAMIENTO INCORPORADO
AOE-n	AREA DE ORDENACION ESPECIFICA

CLASIFICACION		
	S.GENERALES	S. LOCALES
ESPACIOS LIBRES		
EQUIPAMIENTOS		
RED VIARIA		
RED FERROVIARIA		
INFRAESTRUCTURAS		

DOTACIONES	
A ADMINISTRATIVO	CM CEMENTERIO
B BIENESTAR SOCIAL	DF DEFENSA
C CULTURAL	ME MERCADO
D DEPORTIVO	ZV ESPACIOS LIBRES
E EDUCATIVO	SI SIS. INFRAESTRUCTURAL
M MULTIFUNCIONAL	
R RELIGIOSO	
S SANITARIO	
X CONTINGENCIA	

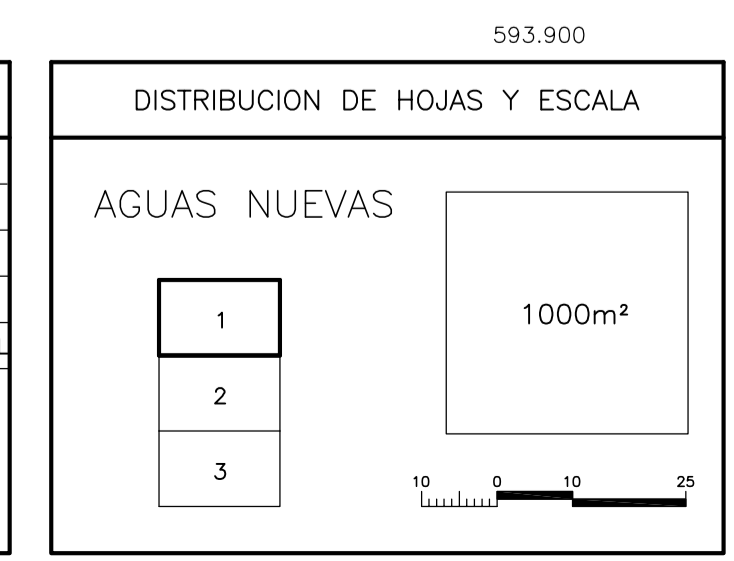

EXCMO. AYUNTAMIENTO DE ALBACETE GERENCIA MUNICIPAL DE URBANISMO		FECHA: MARZO-98
PLAN GENERAL DE ORDENACION URBANA		ESCALA: 1/1000
CLASIFICACION, CALIFICACION Y REGULACION DEL SUELO Y LA EDIFICACION EN SUELO URBANO. RED VIARIA, ALINEACIONES Y RASANTES. LOCALIZACION ELEMENTOS CATALOGADOS		PLANO: 4
VERSION INFORMATIZADA DEL P.G.O.U. FECHA DE ACTUALIZACION: SEPTIEMBRE 2008		HOJA N. AN-1
<small>En caso de discrepancia con la documentación gráfica en soporte de papel obrante en la Gerencia de Urbanismo, prevalecerá esta última.</small>		