




DELIMITACIONES Y SIMBOLOGIA			
	LIMITE DE TERMINO MUNICIPAL		ALINEACION
	LIMITE DEL SUELO URBANO		CAMBIO DE ALTURA, FONDO EDIFICABLE Y USO
	LIMITE DE NORMA ZONAL Y GRADOS		SOPORTAL Y PASAJES
	LIMITE DE AREA DE PLANEAMIENTO REMITIDO (APR)		LINEA DE EDIFICACION
	LIMITE DE AREA DE PLANEAMIENTO INCORPORADO (API)		NUMERO DE PLANTAS
	LIMITE DE AREA DE ORDENACION ESPECIFICA (AOE)		RASANTE
	PROTECCION INTEGRAL		PROTECCION ESTRUCTURAL
	PROTECCION AMBIENTAL		ENTORNO DE MONUMENTOS
	EJES HISTORICOS		DOMINIO PRIVADO

ZONAS DE ORDENANZA	
<b>4.1</b>	NORMA ZONAL Y GRADO
<b>APR-n</b>	AREA DE PLANEAMIENTO REMITIDO
<b>API-n</b>	AREA DE PLANEAMIENTO INCORPORADO
<b>AOE-n</b>	AREA DE ORDENACION ESPECIFICA

CLASIFICACION	
S.GENERALES	S. LOCALES
ESPACIOS LIBRES	
EQUIPAMIENTOS	
RED VIARIA	
RED FERROVIARIA	
INFRAESTRUCTURAS	

DOTACIONES	
<b>A</b> ADMINISTRATIVO	<b>CM</b> CEMENTERIO
<b>B</b> BIENESTAR SOCIAL	<b>DF</b> DEFENSA
<b>C</b> CULTURAL	<b>ME</b> MERCADO
<b>D</b> DEPORTIVO	<b>ZV</b> ESPACIOS LIBRES
<b>E</b> EDUCATIVO	<b>SI</b> SIS. INFRAESTRUCTURAL
<b>M</b> MULTIFUNCIONAL	
<b>R</b> RELIGIOSO	
<b>S</b> SANITARIO	
<b>X</b> CONTINGENCIA	

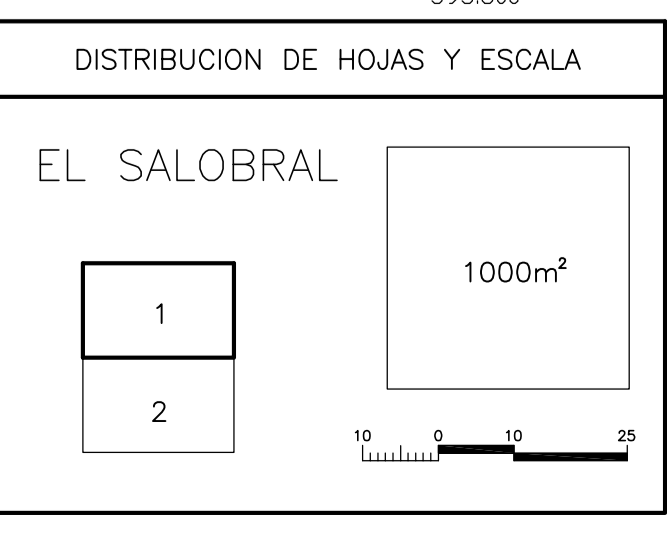

**EXCMO. AYUNTAMIENTO DE ALBACETE**  
GERENCIA MUNICIPAL DE URBANISMO

PLAN GENERAL DE ORDENACION URBANA

CLASIFICACION, CALIFICACION Y REGULACION DEL SUELO Y LA EDIFICACION EN SUELO URBANO, RED VIARIA, ALINEACIONES Y RASANTES, LOCALIZACION ELEMENTOS CATALOGADOS

VERSION INFORMATIZADA DEL P.G.O.U.  
FECHA DE ACTUALIZACION: SEPTIEMBRE 2008

FECHA: MARZO-98  
ESCALA: 1/15000  
FOLIO: **4**  
H.C.A. N.º: SB-1