

AR-11.1


AR-11.1

DELIMITACIONES Y SIMBOLOGIA	
	LIMITE DE TERMINO MUNICIPAL
	LIMITE DEL SUELO URBANO
	LIMITE DE AREA DE REPARTO Y U.E.
	IDENTIFICACION UNIDAD DE EJECUCION
	IDENTIFICACION DE P.E.R.I.

AREAS DE REPARTO	
AR-n ◯	AREA DE REPARTO ACTUACIONES ASISTEMATICAS
ARR-n ◯	AREA DE REPARTO PLANEAMIENTO REMITIDO
ARI-n ◯	AREA DE REPARTO PLANEAMIENTO INCORPORADO
ARU-n ◯	AREA DE REPARTO UNIDAD DE EJECUCION
ARD	AREA DE REPARTO DOTACIONES PRIVADAS

ACCIONES	
VG	ACCION SISTEMA GENERAL DE COMUNICACIONES. RED VIARIA.
EG	ACCION SISTEMA GENERAL DE ESPACIOS LIBRES
QG	ACCION SISTEMA GENERAL DE EQUIPAMIENTOS
VL	ACCION SISTEMA LOCAL DE COMUNICACIONES. RED VIARIA.
EL	ACCION SISTEMA LOCAL DE ESPACIOS LIBRES
QL	ACCION SISTEMA LOCAL DE EQUIPAMIENTOS
IG	ACCION SISTEMA INFRAESTRUCTURAL

ACCION EN ACTUACIONES ASISTEMATICAS	
TIPO DE ACCION	LOCALIZACION PLANO
VL-H07-12	NUMERO DE ACCION
ACCION EN ACTUACIONES SISTEMATICAS	
TIPO DE ACCION	LOCALIZACION U.E.
VL-UE.32	

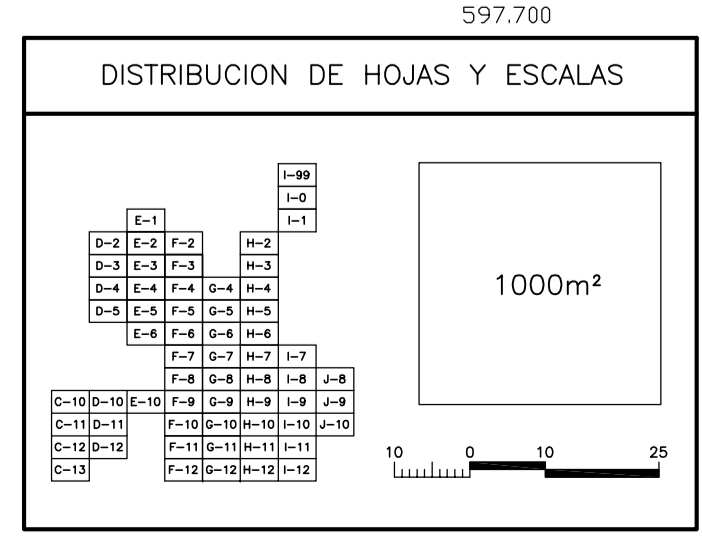

EXCMO. AYUNTAMIENTO DE ALBACETE
 GERENCIA MUNICIPAL DE URBANISMO

PLAN GENERAL DE ORDENACION URBANA

REGIMEN Y GESTION EN SUELO URBANO

VERSION INFORMATIZADA DEL P.G.O.U.
 FECHA DE ACTUALIZACION: SEPTIEMBRE 2008

FECHA: MARZO-98
 ESCALA: 1/1000
 PLANO: **5**
 HOJA N. **F-3**