


DELIMITACIONES Y SIMBOLOGIA	
++--	LIMITE DE TERMINO MUNICIPAL
—	LIMITE DEL SUELO URBANO
- - -	LIMITE DE AREA DE REPARTO Y U.E.
U.E.-n	IDENTIFICACION UNIDAD DE EJECUCION
P.E.R.I.-n	IDENTIFICACION DE P.E.R.I.

AREAS DE REPARTO	
AR-n	AREA DE REPARTO ACTUACIONES ASISTEMATICAS
ARR-n	AREA DE REPARTO PLANEAMIENTO REMITIDO
ARI-n	AREA DE REPARTO PLANEAMIENTO INCORPORADO
ARU-n	AREA DE REPARTO UNIDAD DE EJECUCION
ARD	AREA DE REPARTO DOTACIONES PRIVADAS

ACCIONES								
VG	ACCION SISTEMA GENERAL DE COMUNICACIONES. RED VIARIA.							
EG	ACCION SISTEMA GENERAL DE ESPACIOS LIBRES							
QG	ACCION SISTEMA GENERAL DE EQUIPAMIENTOS							
VL	ACCION SISTEMA LOCAL DE COMUNICACIONES. RED VIARIA.							
EL	ACCION SISTEMA LOCAL DE ESPACIOS LIBRES							
QL	ACCION SISTEMA LOCAL DE EQUIPAMIENTOS							
IG	ACCION SISTEMA INFRAESTRUCTURAL							
<table border="1"> <thead> <tr> <th colspan="2">ACCION EN ACTUACIONES ASISTEMATICAS</th> </tr> <tr> <th>TIPO DE ACCION</th> <th>LOCALIZACION PLANO</th> </tr> </thead> <tbody> <tr> <td>VL-H07-12</td> <td>NUMERO DE ACCION</td> </tr> </tbody> </table>			ACCION EN ACTUACIONES ASISTEMATICAS		TIPO DE ACCION	LOCALIZACION PLANO	VL-H07-12	NUMERO DE ACCION
ACCION EN ACTUACIONES ASISTEMATICAS								
TIPO DE ACCION	LOCALIZACION PLANO							
VL-H07-12	NUMERO DE ACCION							
<table border="1"> <thead> <tr> <th colspan="2">ACCION EN ACTUACIONES SISTEMATICAS</th> </tr> <tr> <th>TIPO DE ACCION</th> <th>LOCALIZACION U.E.</th> </tr> </thead> <tbody> <tr> <td>VL-UE.32</td> <td></td> </tr> </tbody> </table>			ACCION EN ACTUACIONES SISTEMATICAS		TIPO DE ACCION	LOCALIZACION U.E.	VL-UE.32	
ACCION EN ACTUACIONES SISTEMATICAS								
TIPO DE ACCION	LOCALIZACION U.E.							
VL-UE.32								

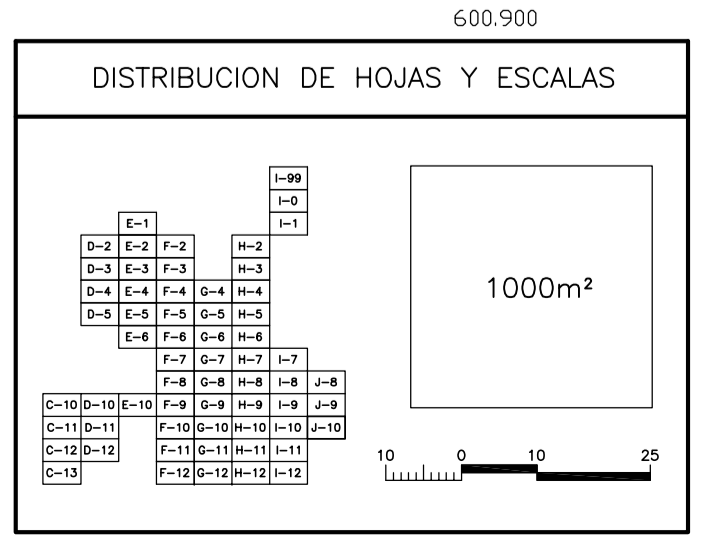

EXCMO. AYUNTAMIENTO DE ALBACETE
GERENCIA MUNICIPAL DE URBANISMO

PLAN GENERAL DE ORDENACION URBANA

REGIMEN Y GESTION EN SUELO URBANO

VERSION INFORMATIZADA DEL P.G.O.U.
FECHA DE ACTUALIZACION: SEPTIEMBRE 2008

En caso de discrepancias con la documentación gráfica en soporte de papel obrante en la Gerencia de Urbanismo, prevalecerá esta (2º) Ed.

FECHA: MARZO-98
ESCALA: 1/1000
PLANO: **5**
HOJA N. **J-10**